


# СХЕМА ГРАНИЦ

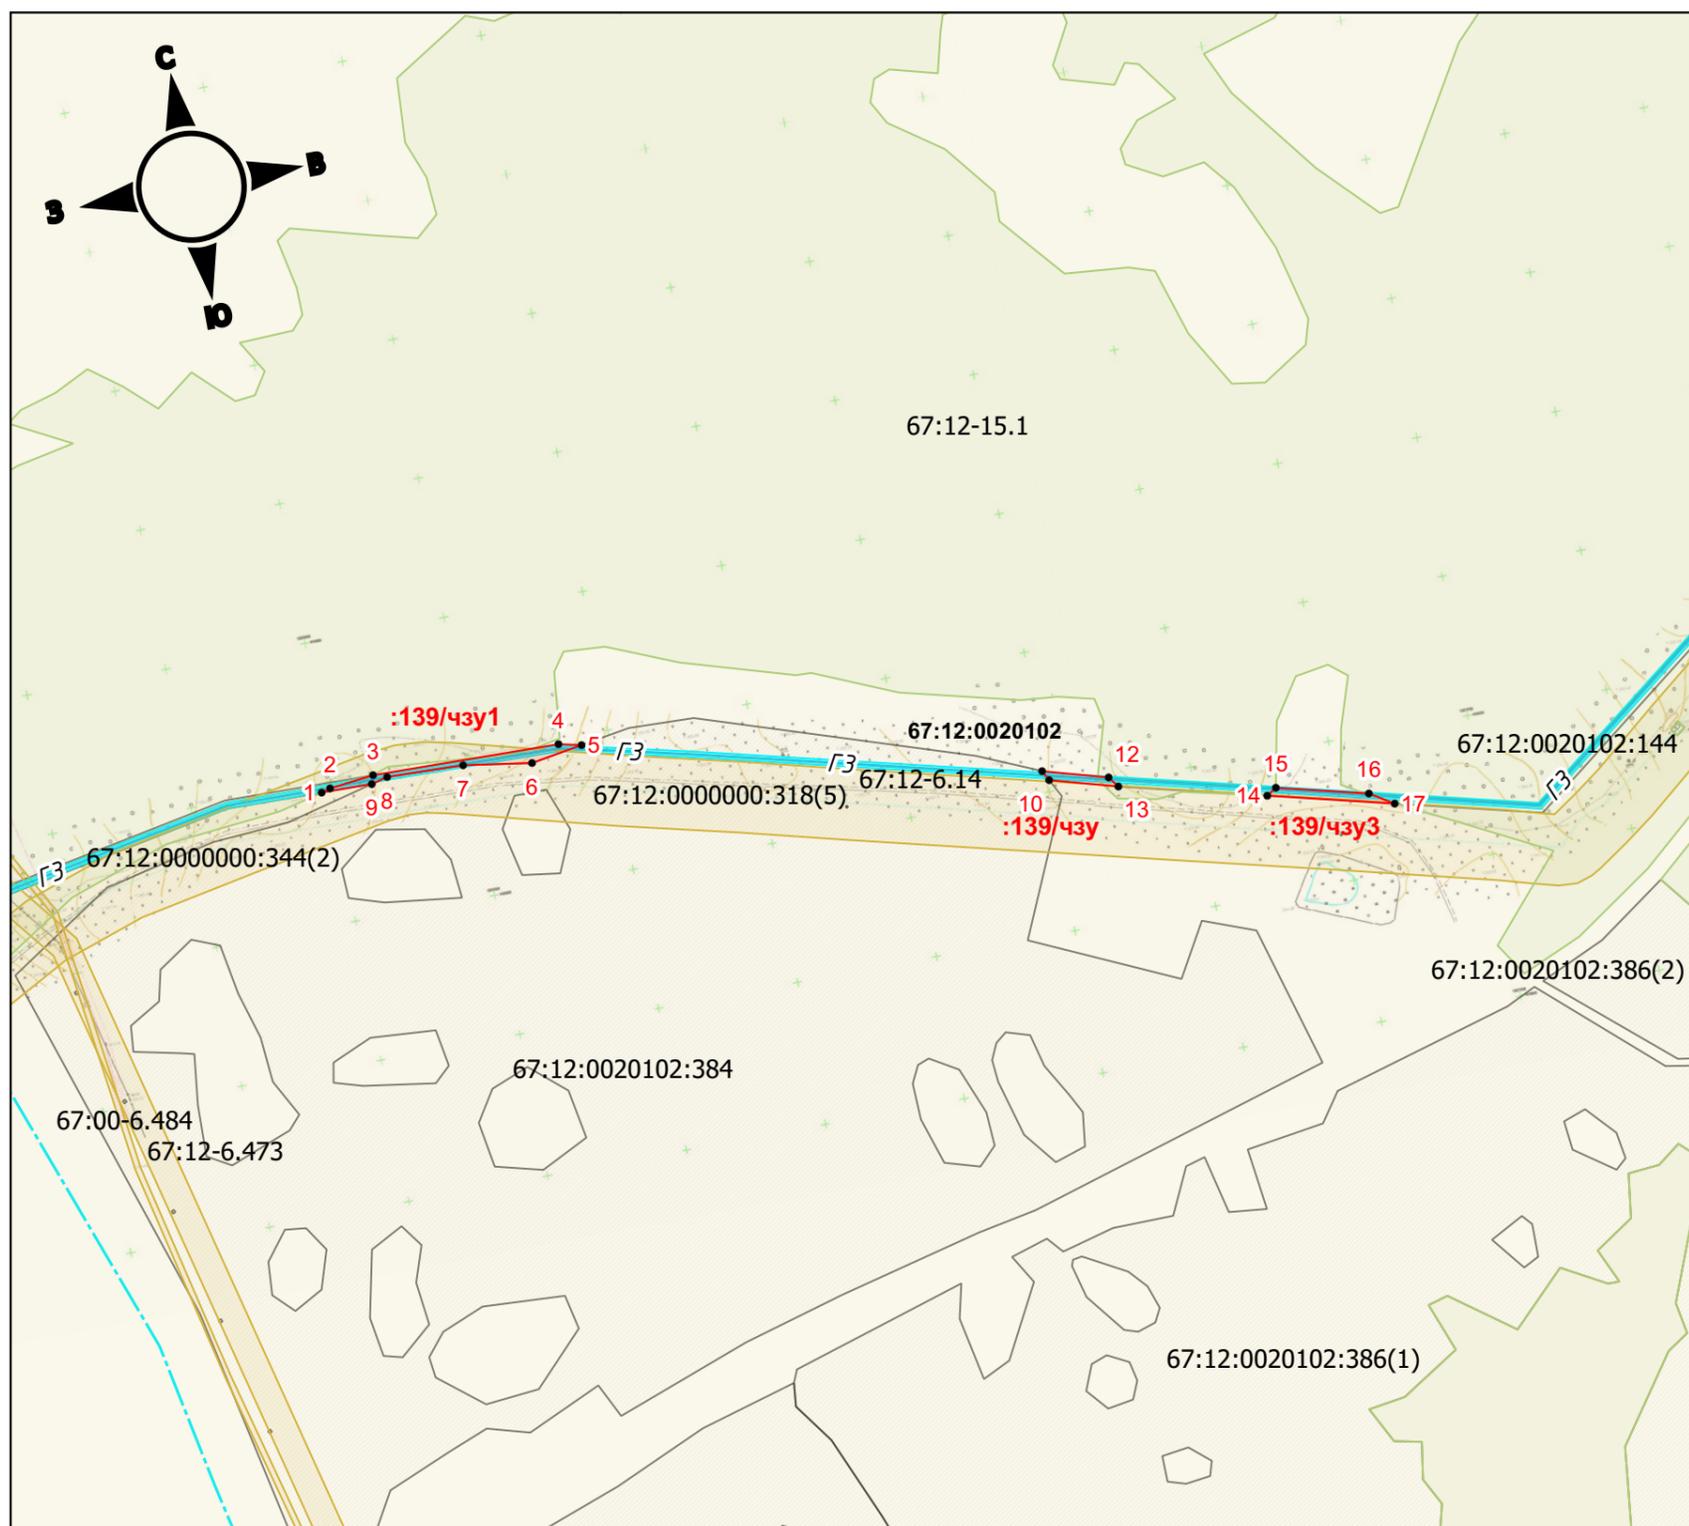

## Условные обозначения

- Проектируемые сети  
 ГЗ — Газоснабжение
- Зоны  
 Граница зоны с особыми условиями использ  
 Граница лесничества  
 Зона с особыми условиями использования т
- Характерные точки границы земельного участка  
 • Характерная точка  
 1 Номер точки
- Проектная полоса строительства
- Земельные участки
- Кадастровый квартал
- Кадастровый квартал

Масштаб 1:5000

Схема границ земель или части земельного участка на кадастровом плане территории, на которых планируется размещение объектов

Объект: газопроводы и иные трубопроводы давлением до 1,2 Мпа, для размещения которых не требуется разрешения на строительство

Местоположение/кадастровый №: Российская Федерация, Смоленская область, Монастырщинский район, Александровское  
(земельного участка, квартала)

сельское поселение, в границах АО «Носково», 67:12:0000000:139

Площадь земельного участка: **1646 кв.м**

Категория земель: Земли сельскохозяйственного назначения  
(при наличии)

Вид разрешенного использования: с/х производство

## Каталог координат (система координат — МСК-67, зона 1)

Номер точки	Дирекционный угол, °, ', "	Длина линии, м	X, м	Y, м	Метод определения координат	Средняя квадратическая погрешность
<b>Контур 1 (площадь 896.6 кв.м, часть земельного участка 67:12:0000000:139)</b>						
1	74°13'11"	6.66	416095.42	1200890.92	Аналитический	0,10
2	83°22'45"	31.82	416097.23	1200897.33	Аналитический	0,10
3	90°58'54"	133.05	416100.90	1200928.94	Аналитический	0,10
4	102°46'51"	16.33	416098.65	1201061.97	Аналитический	0,10
5	260°34'49"	37.26	416095.04	1201077.90	Аналитический	0,10
6	278°36'20"	48.80	416088.94	1201041.14	Аналитический	0,10
7	271°39'24"	54.41	416096.24	1200992.89	Аналитический	0,10
8	255°51'55"	11.95	416097.82	1200938.50	Аналитический	0,10
9	270°49'47"	35.99	416094.90	1200926.91	Аналитический	0,10
1			416095.42	1200890.92	Аналитический	0,10
<b>Контур 2 (площадь 279.7 кв.м, часть земельного участка 67:12:0000000:139)</b>						
10	105°50'24"	47.32	416017.71	1201395.05	Аналитический	0,10
11	143°29'28"	9.43	416004.80	1201440.57	Аналитический	0,10
12	285°45'28"	49.21	415997.22	1201446.18	Аналитический	0,10
13	332°05'54"	8.06	416010.59	1201398.82	Аналитический	0,10
10			416017.71	1201395.05	Аналитический	0,10
<b>Контур 3 (площадь 469.2 кв.м, часть земельного участка 67:12:0000000:139)</b>						
14	103°59'12"	65.97	415976.12	1201555.60	Аналитический	0,10
15	121°48'26"	19.64	415960.17	1201619.61	Аналитический	0,10
16	283°59'56"	90.41	415949.82	1201636.30	Аналитический	0,10
17	57°44'35"	8.30	415971.69	1201548.58	Аналитический	0,10
14			415976.12	1201555.60	Аналитический	0,10

## Описание границ смежных землепользователей

От точки № 1 до точки № 3 от точки № 12 до точки № 13 от точки № 14 до точки № 15 от точки № 16 до точки № 17	земельный участок с кадастровым номером 67:12:0000000:344
От точки № 5 до точки № 9 от точки № 10 до точки № 11	земельный участок с кадастровым номером 67:12:0020102:384
От точки № 3 до точки № 5 от точки № 9 до точки № 1, от точки № 11 до точки № 12 от точки № 13 до точки № 10 от точки № 15 до точки № 16 от точки № 17 до точки № 14	земли государственной собственности

## ЭКСПЛИКАЦИЯ

Всего земель	<b>1646 кв.м</b>
из них:	
Земли сельскохозяйственного назначения	<b>1646 кв.м</b>

Заявитель  
(подпись, расшифровка подписи)  
 М.П.  
(для юридических лиц и индивидуальных предпринимателей)